


# PARTICOLARE ISOLA CENTRALE ROTATORIA

1:10

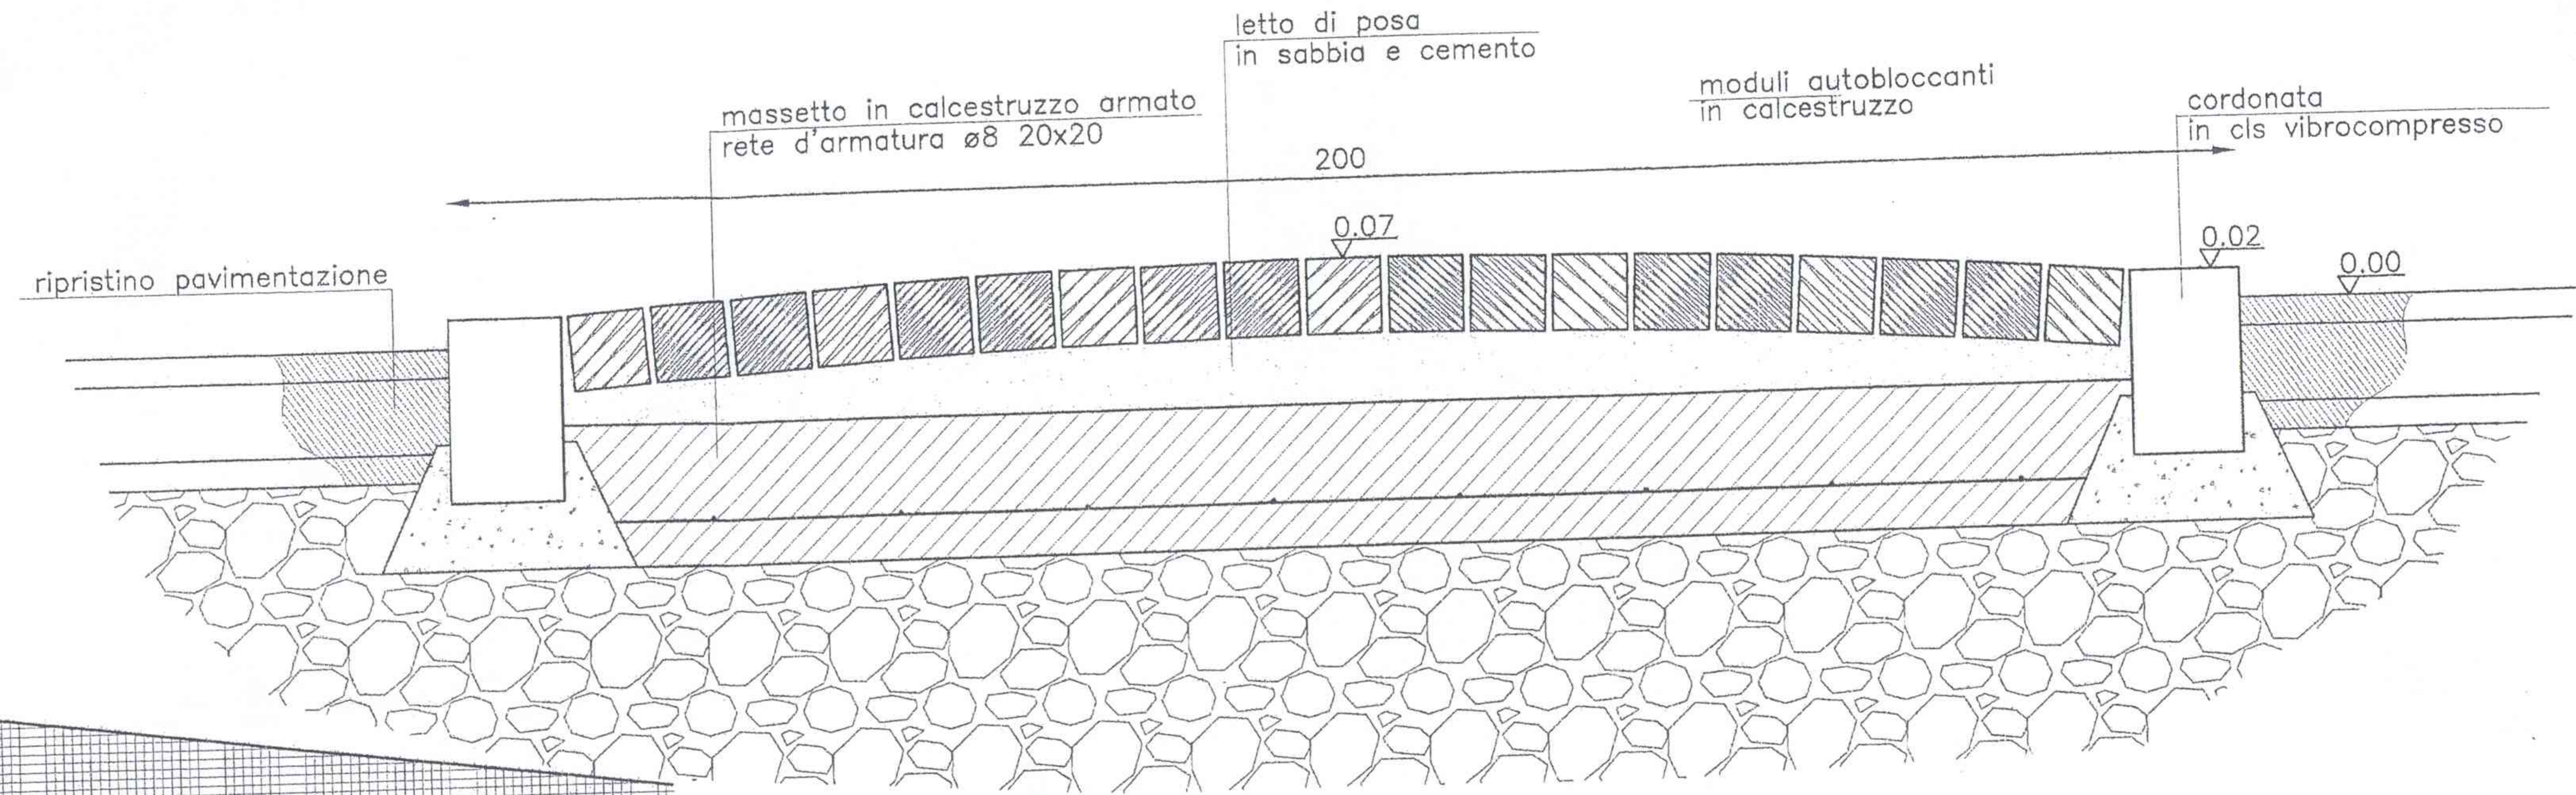

**rotatoria Via Due Muri - via Pordenone**